

SALA A - BANKIETOWA

powierzchnia: 105 m², maksymalna pojemność: 130 osób
 typowe ustawienia sali: teatr (130), klasa szkolna (92), wspólny stół (52), U-shape (48)
 wyposażenie: ekran 240x240 cm, rzutnik LCD 3.000 ANSI, flipchart
 catering w sali: ciśnieniowy ekspres do kawy, zestaw herbat, napoje chłodzące, ciastka
 Sala może być połączona z restauracją służąc jako parkiet taneczny lub dodatkowa przestrzeń dla większych imprez.

SALA B

powierzchnia: 33 m², maksymalna pojemność: 30 osób
 typowe ustawienia sali: teatr (30), klasa szkolna (18), wspólny stół (16), U-shape (14)
 wyposażenie: ekran 200x200 cm, rzutnik LCD 2.500 ANSI, flipchart
 catering w sali: ciśnieniowy ekspres do kawy, zestaw herbat, napoje chłodzące, ciastka

SALE C, D

powierzchnia: 33 m², maksymalna pojemność: 30 osób
 typowe ustawienia sali: teatr (30), klasa szkolna (18), wspólny stół (16), U-shape (14)
 wyposażenie: ekran 200x200 cm, rzutnik LCD 2.500 ANSI, flipchart
 catering w sali: ciśnieniowy ekspres do kawy, zestaw herbat, napoje chłodzące, ciastka

SALA C+D (po połączeniu)

powierzchnia: 66 m², maksymalna pojemność: 70 osób
 typowe ustawienia sali: teatr (70), klasa szkolna (48), wspólny stół (36), U-shape (34)
 wyposażenie: ekran 200x200 cm, rzutnik LCD 2.500 ANSI, flipchart
 catering w sali: ciśnieniowy ekspres do kawy, zestaw herbat, napoje chłodzące, ciastka

SALA E


powierzchnia: 36 m², maksymalna pojemność: 40 osób
 typowe ustawienia sali: teatr (40), klasa szkolna (24), wspólny stół (20), U-shape (16)
 wyposażenie: ekran 200x200 cm, rzutnik LCD 2.500 ANSI, flipchart
 catering w sali: termosy z kawą, zestaw herbat, napoje chłodzące, ciastka

TABELA POJEMNOŚCI SAL


nazwa sali	m ²	teatr	klasa	boardroom	u-shape	bankiet	koktajl
A	105	130	72	48	44	64	150
B	33	30	18	16	12	16	50
C	33	30	18	16	12	16	50
D	33	30	18	16	12	16	50
C+D	66	70	42	32	28	32	100
E	36	40	18	20	16	16	50

PRZYKŁADY USTAWIENIA SAL

SALA A - BANKIETOWA
TEATR dla 130 osób

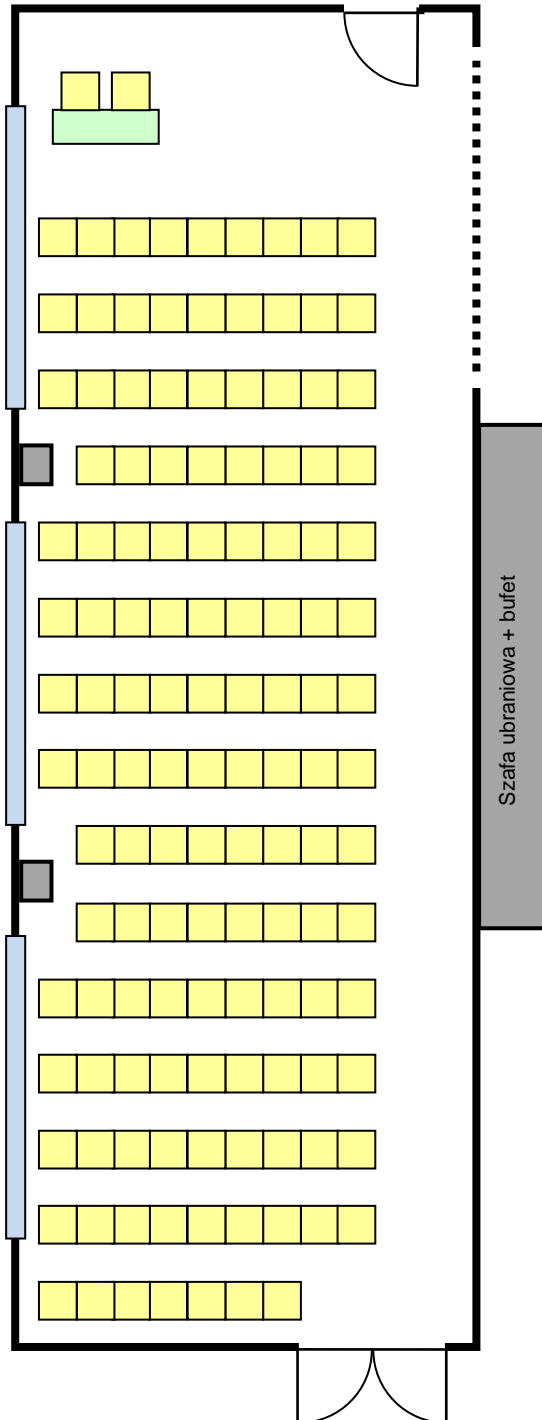


SALA A - BANKIETOWA
KLASA SZKOLNA dla 72 osoby

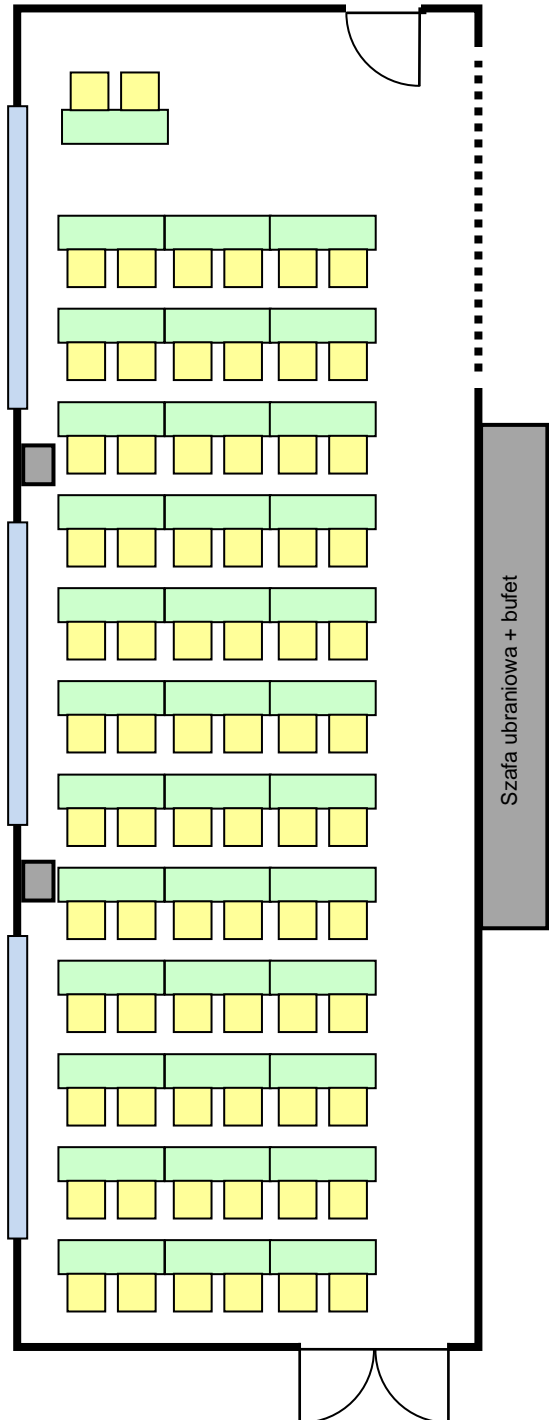


PRZYKŁADY USTAWIENIA SAL

SALA A - BANKIETOWA
BOARD ROOM dla 48 osób

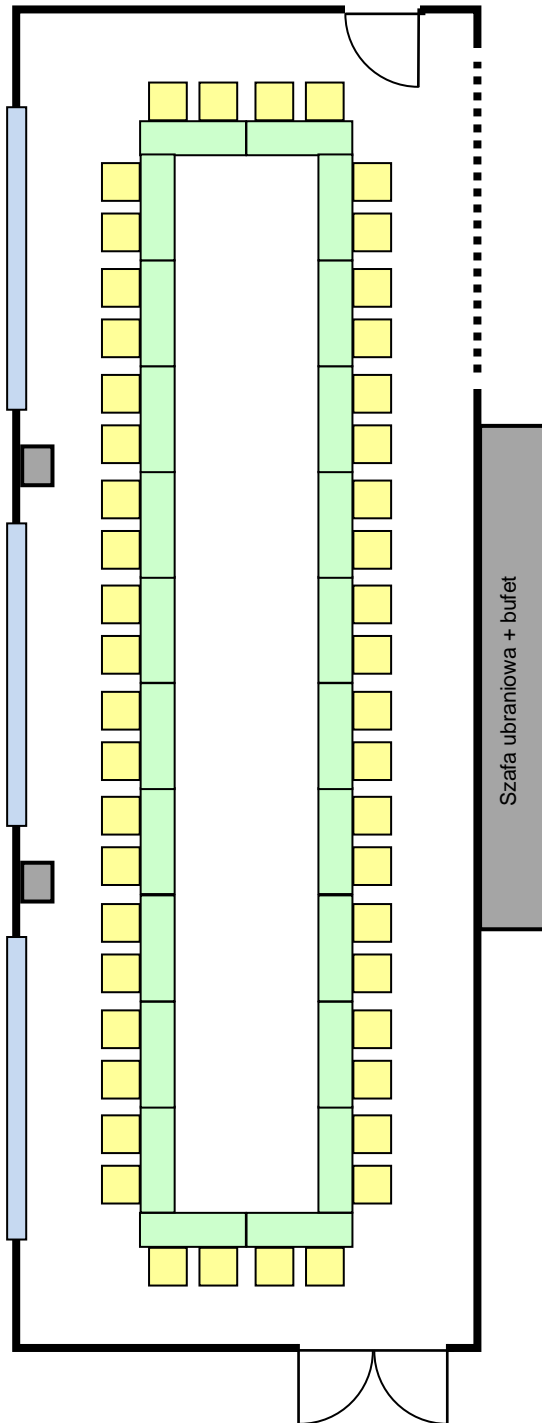


SALA A - BANKIETOWA
BANKIET dla 64 osób

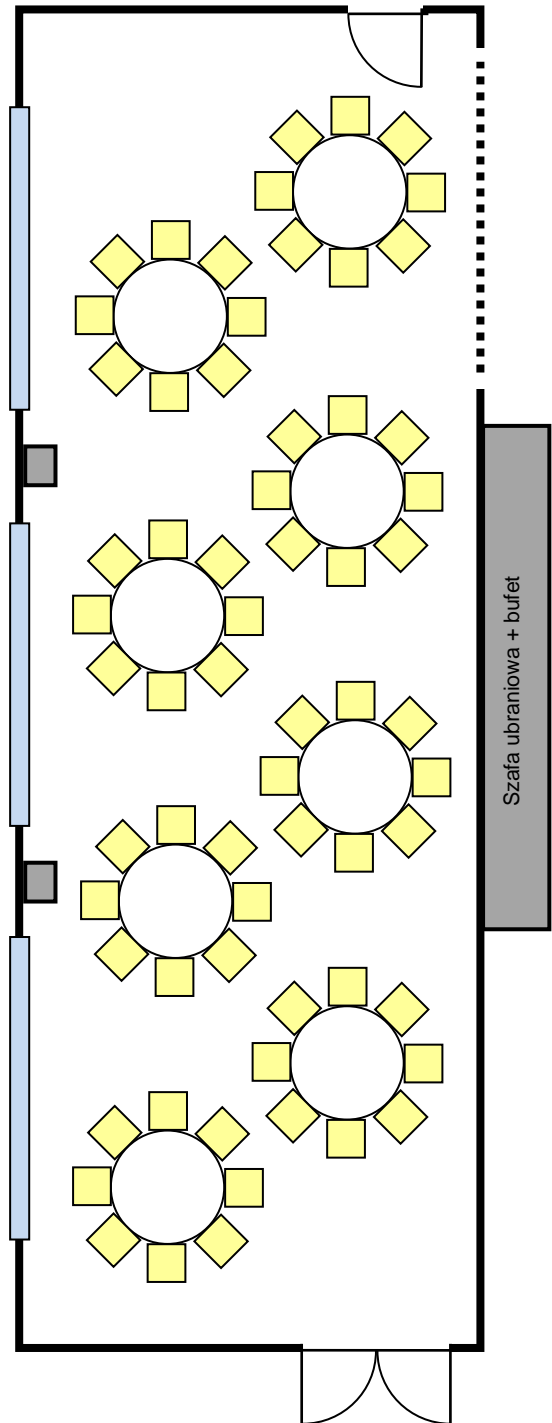


PRZYKŁADY USTAWIENIA SAL


SALA B
TEATR dla 30 osób

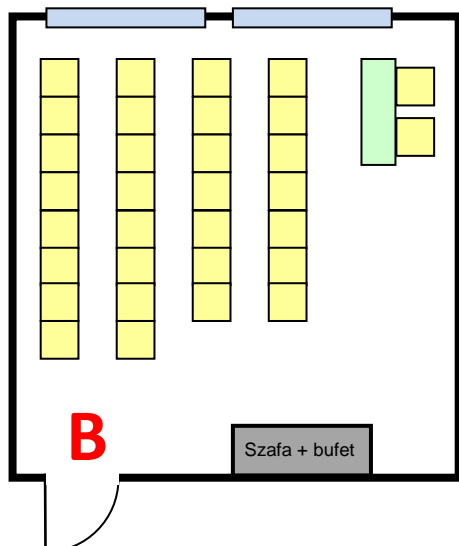


SALA B
KLASA SZKOLNA dla 18 osób

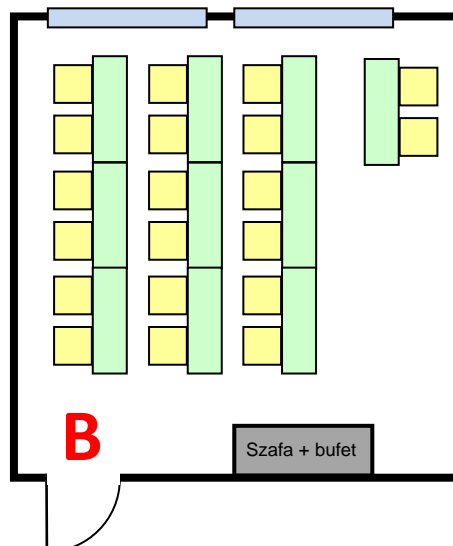

SALA B
BOARD ROOM dla 16 osób

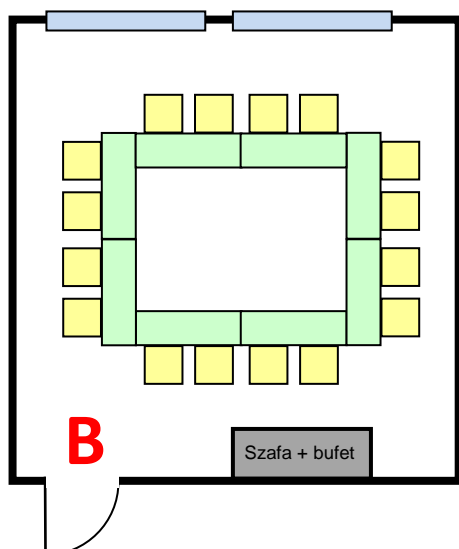


SALA B
BANKIET dla 16 osób

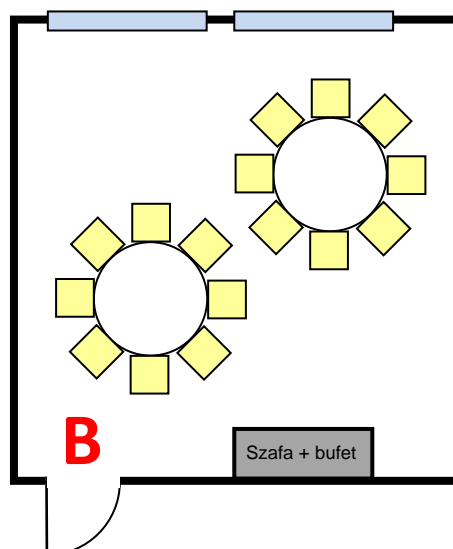


PRZYKŁADY USTAWIENIA SAL

SALA C KLASA SZKOLNA dla 18 osób
SALA D TEATR dla 30 osób

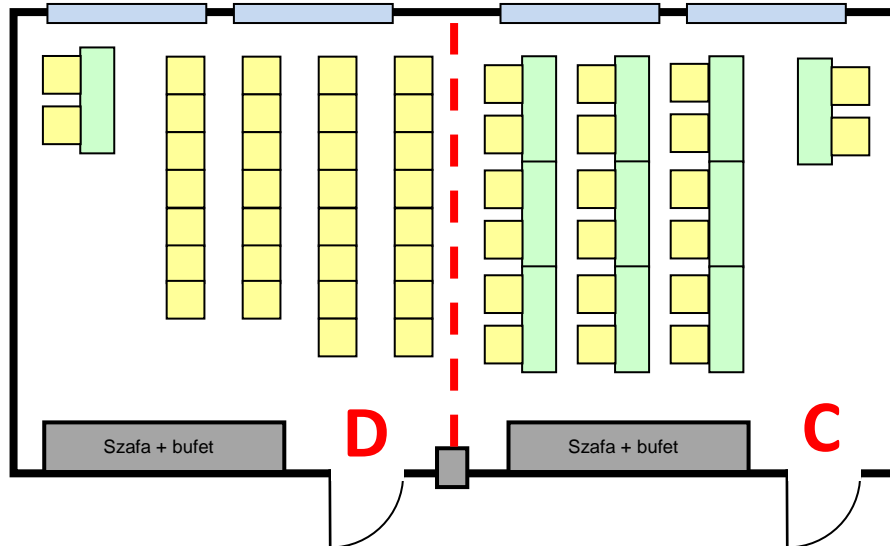


SALA C BOARD ROOM dla 16 osób
SALA D BANKIET dla 16osób

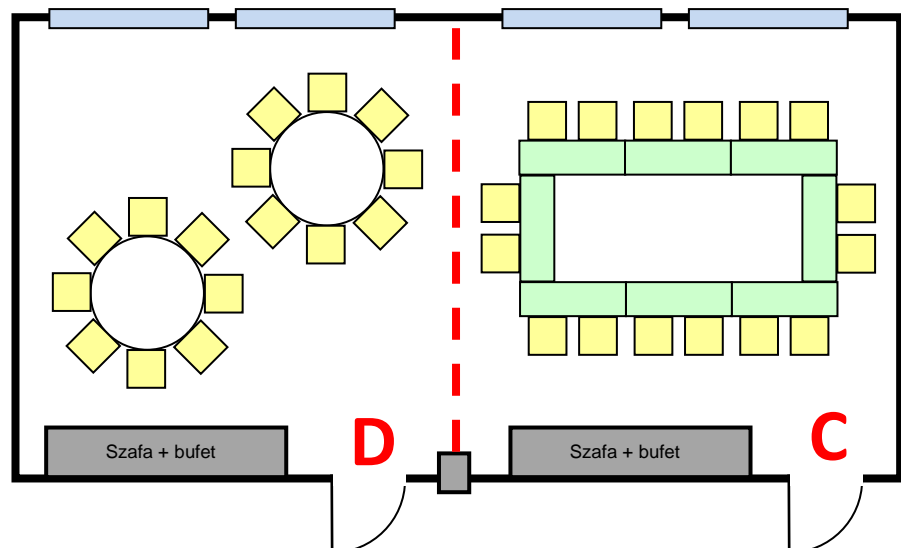


PRZYKŁADY USTAWIENIA SAL


SALA C+D
TEATR dla 70 osób

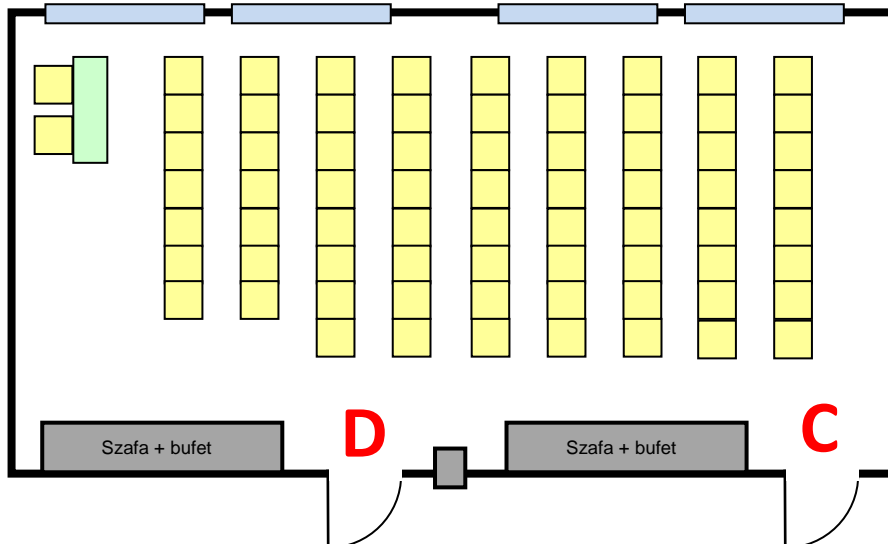


SALA C+D
KLASA SZKOLNA dla 42 osób

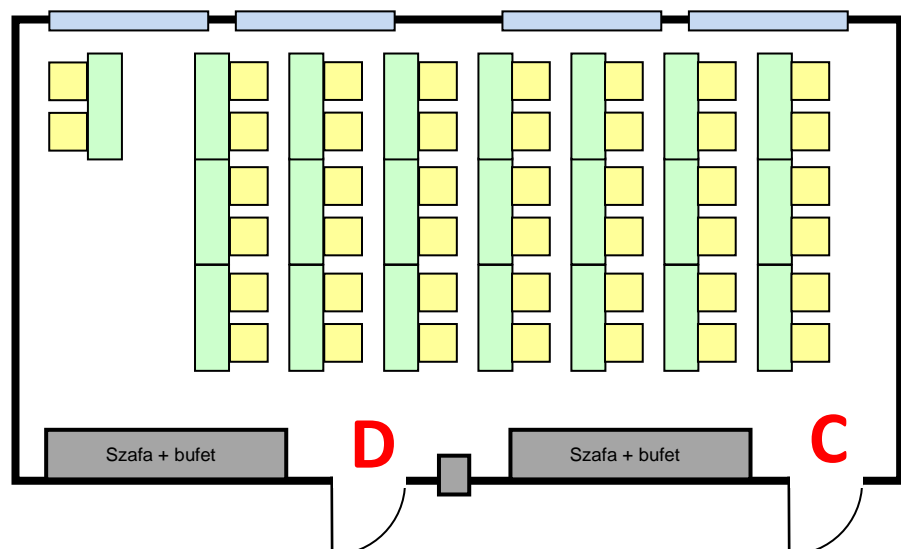


SALA C+D
BOARD ROOM dla 32 osób

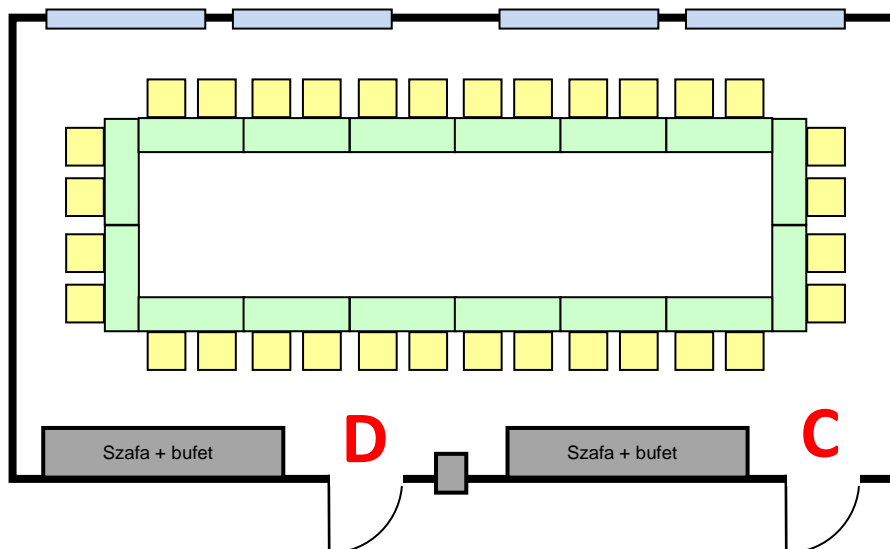


SALA C+D
BANKIET dla 42osób

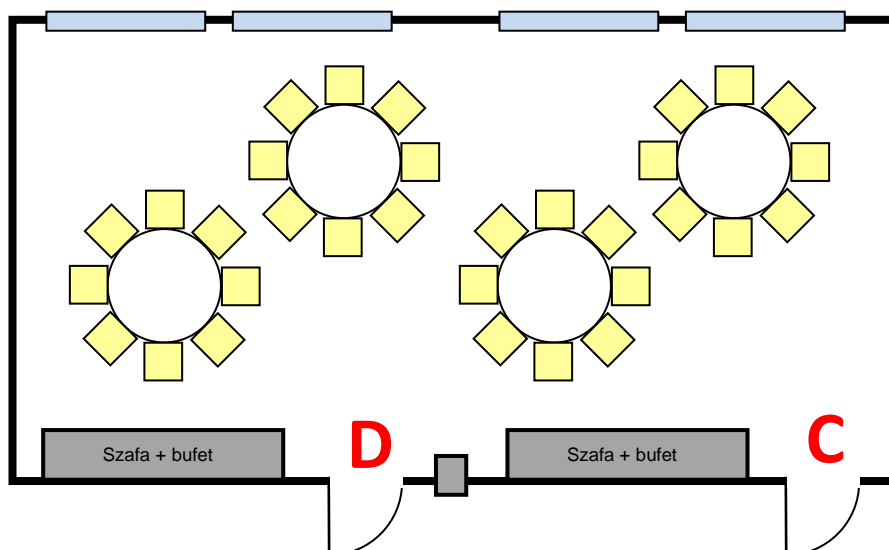


SALA E
TEATR dla 40 osób

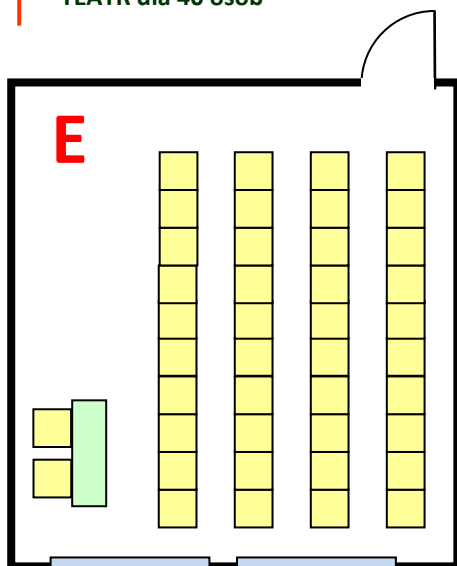

SALA E
KLASA SZKOLNA dla 18 osób

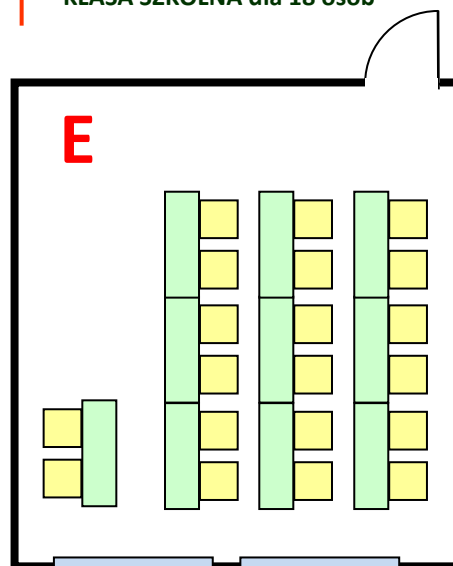

SALA E
BOARD ROOM dla 20 osób

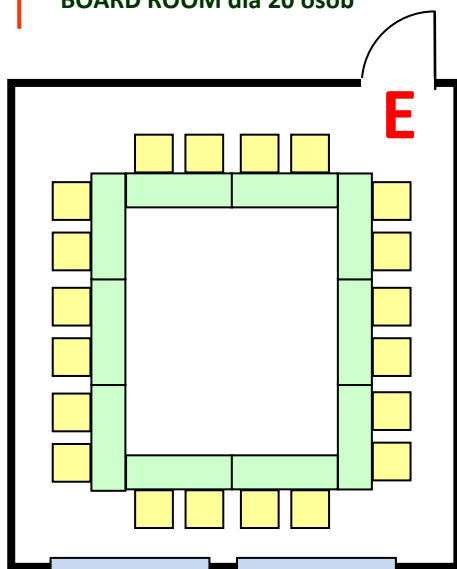

SALA E
BANKIET dla 16 osób

